
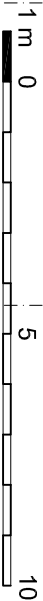


Powierzchnia netto: 608.8 m²

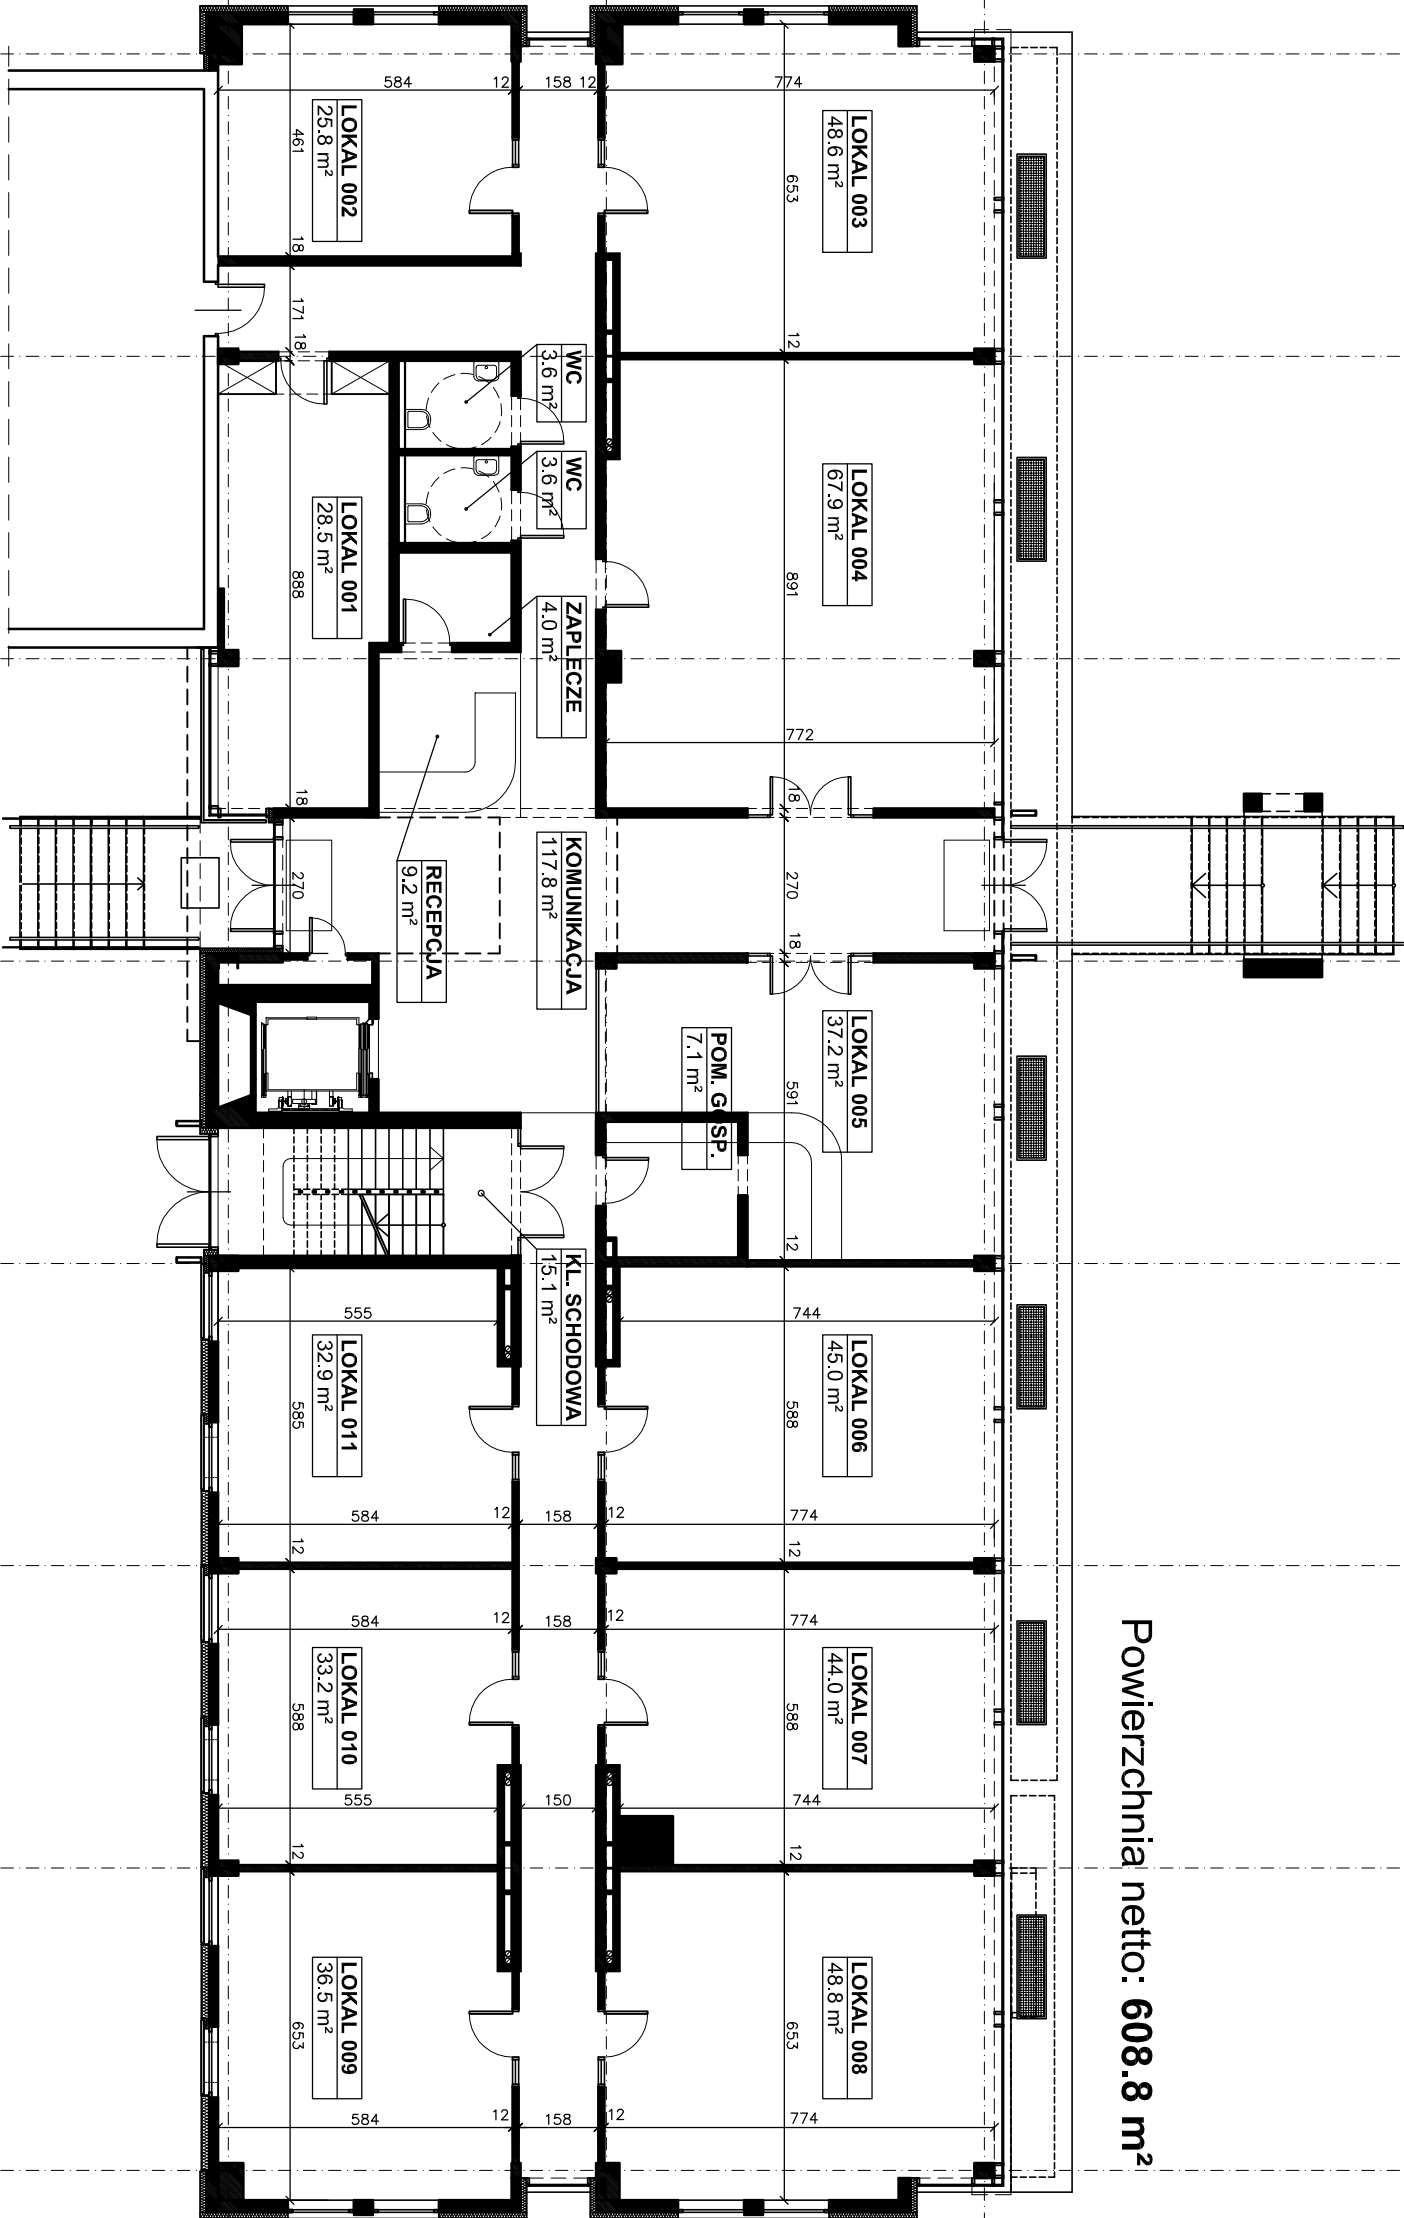

MARCELIN OFFICE CENTER

POZNAŃ, UL. JELENIÓGÓRSKA 16

RZUT PARTERU

SKALA 1:150