


Powierzchnia netto: 611.2 m²

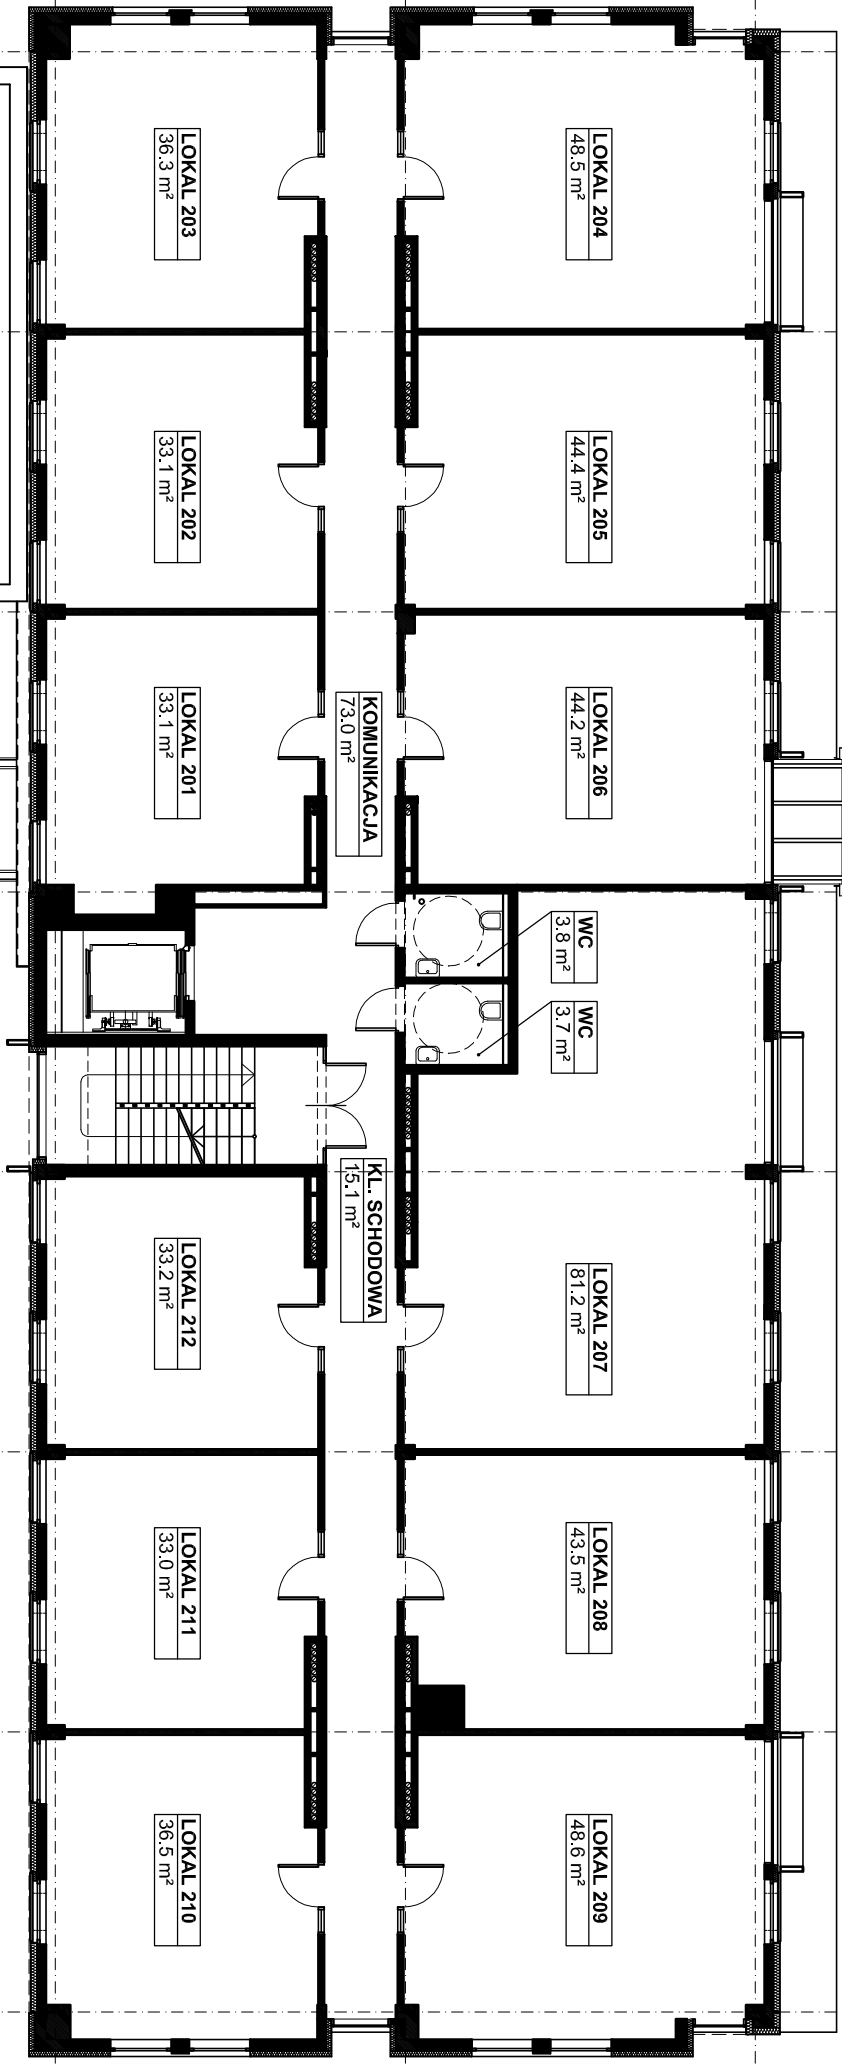

MARCELIN OFFICE CENTER

POZNAN, UL. JELENIOGÓRSKA 16

RZUT 2.PIĘTRA