


Powierzchnia netto: 608.8 m²

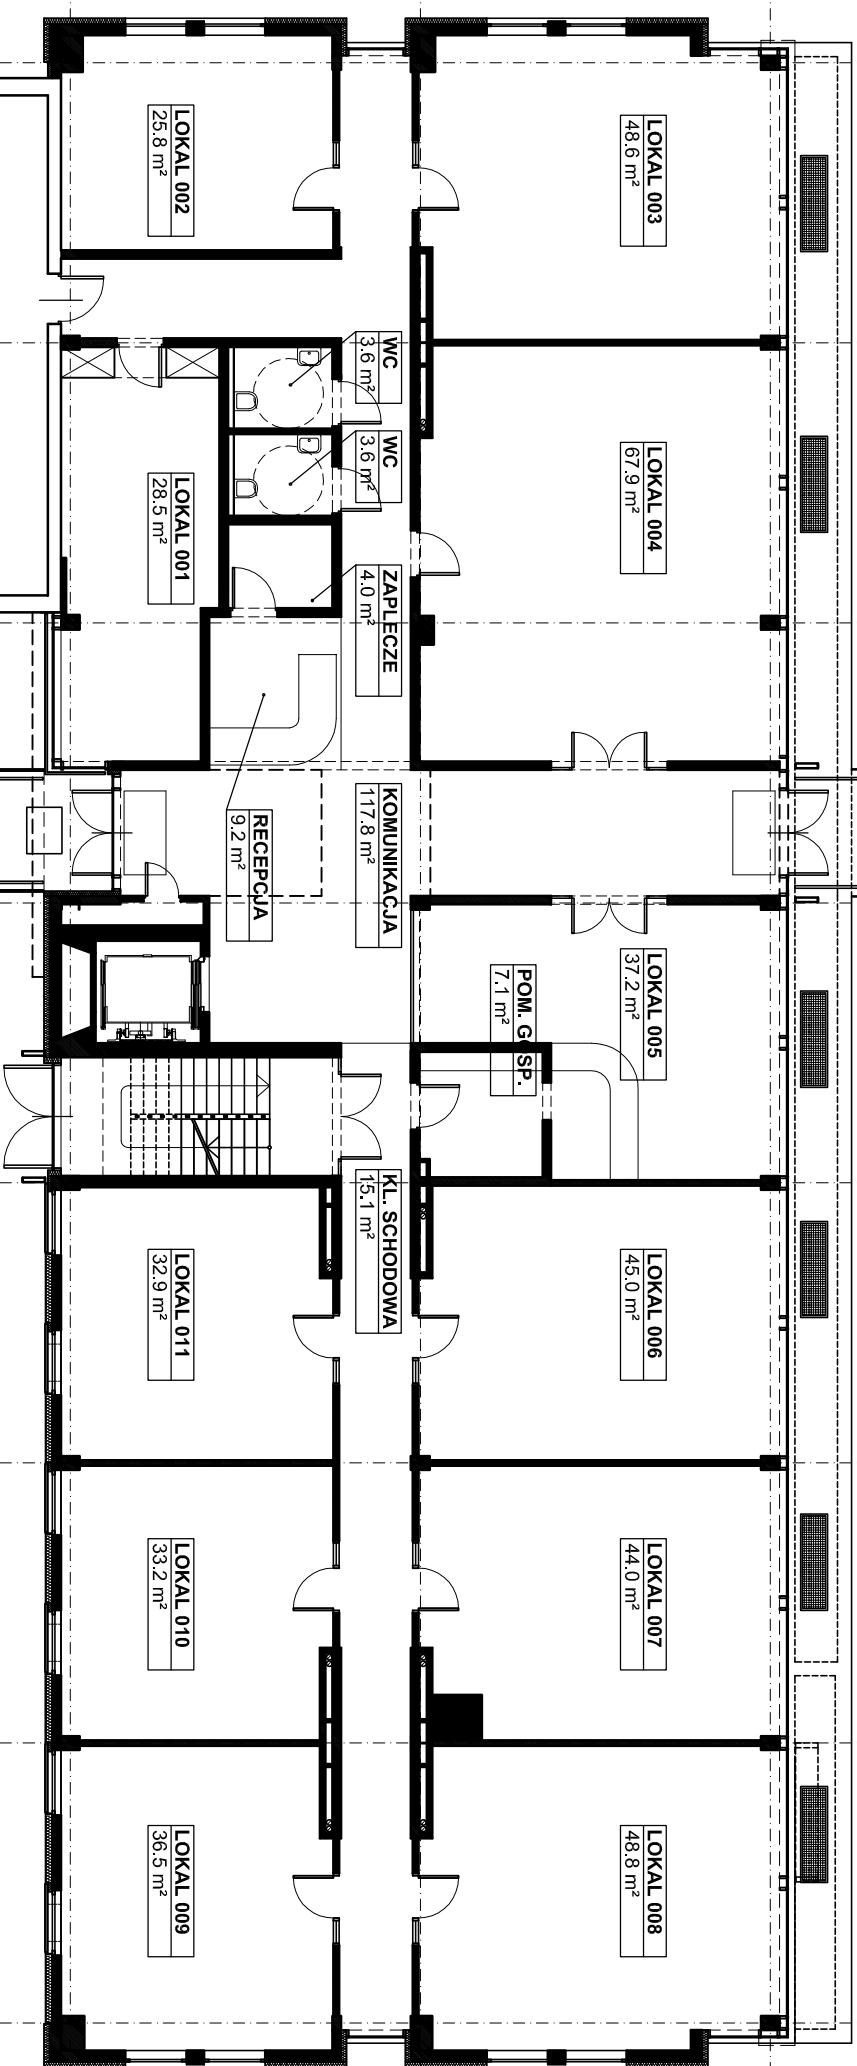

# MARCELIN OFFICE CENTER

POZNAN, UL. JELENIOGÓRSKA 16

RZUT PARTERU