



Powierzchnia netto: 580.4 m²

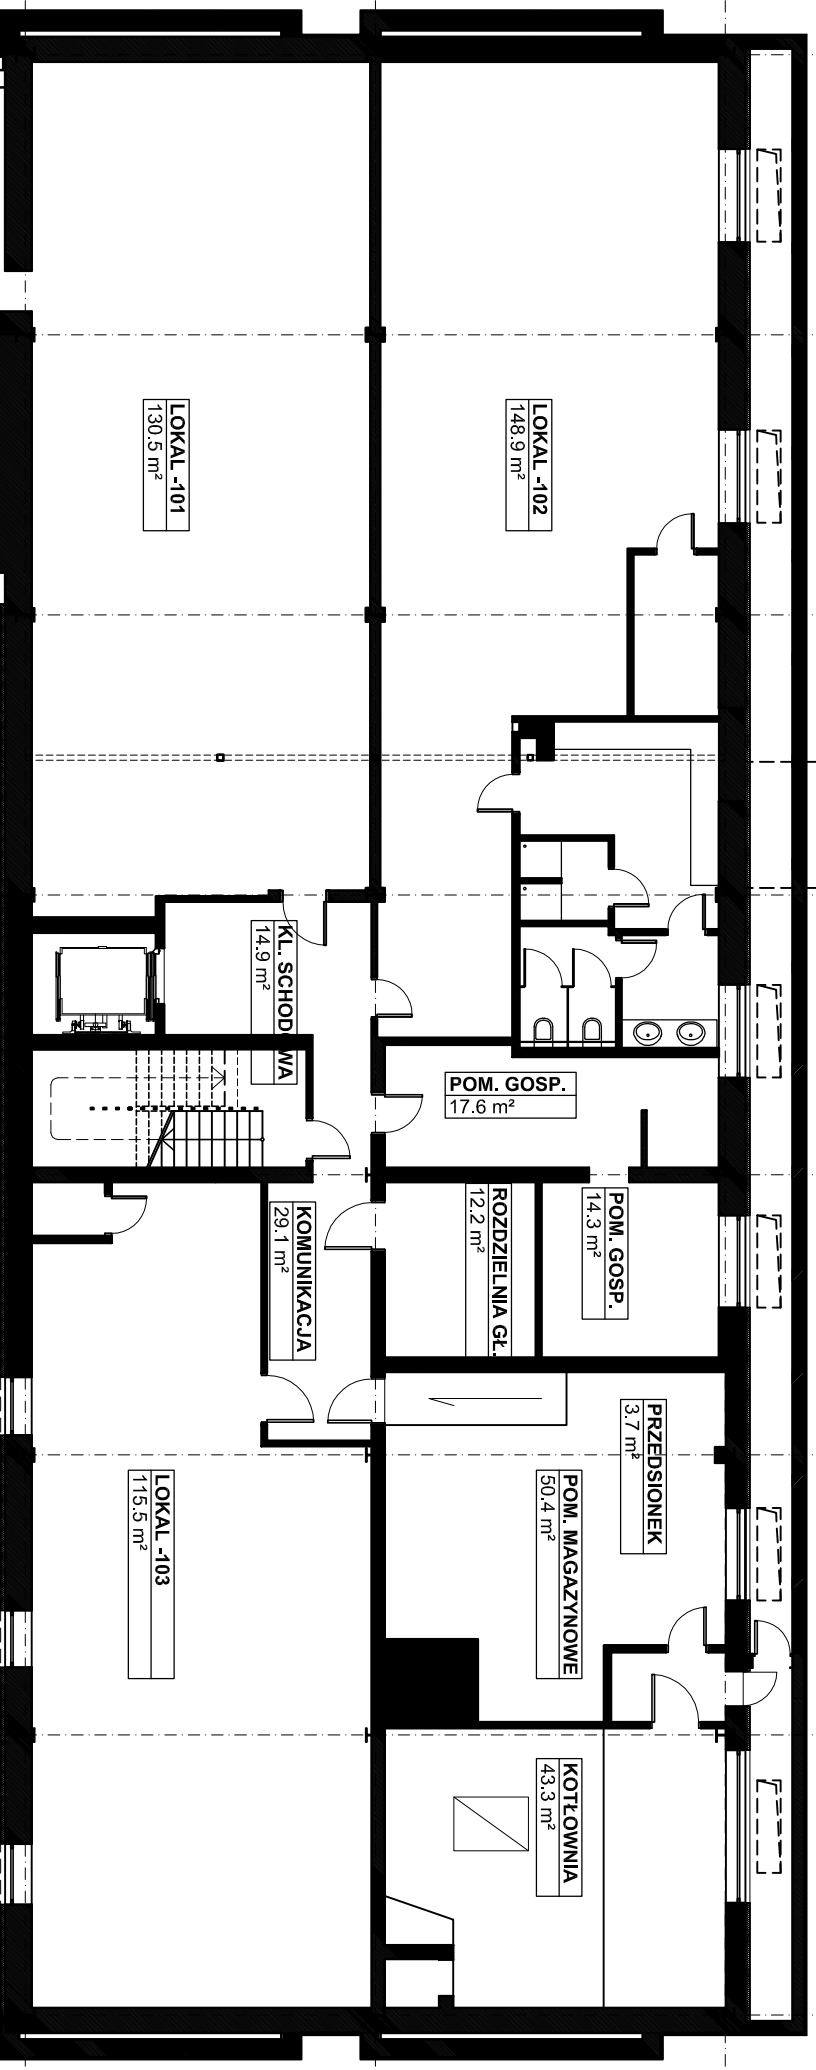

ISTNIEJĄCY BUDYNEK BIUROWY

MARCELIN OFFICE CENTER

POZNAN, UL. JELENIOGÓRSKA 16

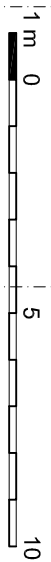

RZUT PIWNIC